


| MESA | CAPITULO |
|------|---|
| ① | ELECTRONICA Y TELECOMUNICACIONES |
| ② | INGENIERIA AMBIENTAL, INDUSTRIAL, SISTEMAS Y AFINES (APELLIDOS A-L) |
| ③ | INGENIERIA AMBIENTAL, INDUSTRIAL, SISTEMAS Y AFINES (APELLIDOS M-Z) |
| ④ | QUIMICOS, GEOGRAFOS, MINAS Y AFINES |
| ⑤ | CIVILES Y SANITARIOS (APELLIDOS A-L) |
| ⑥ | CIVILES Y SANITARIOS (APELLIDOS M-Z) |
| ⑦ | PESQUEROS, ALIMENTOS, AGRICOLAS Y AFINES |
| ⑧ | ELECTRICISTAS |
| ⑨ | MECANICA / TRANSEUNTES |

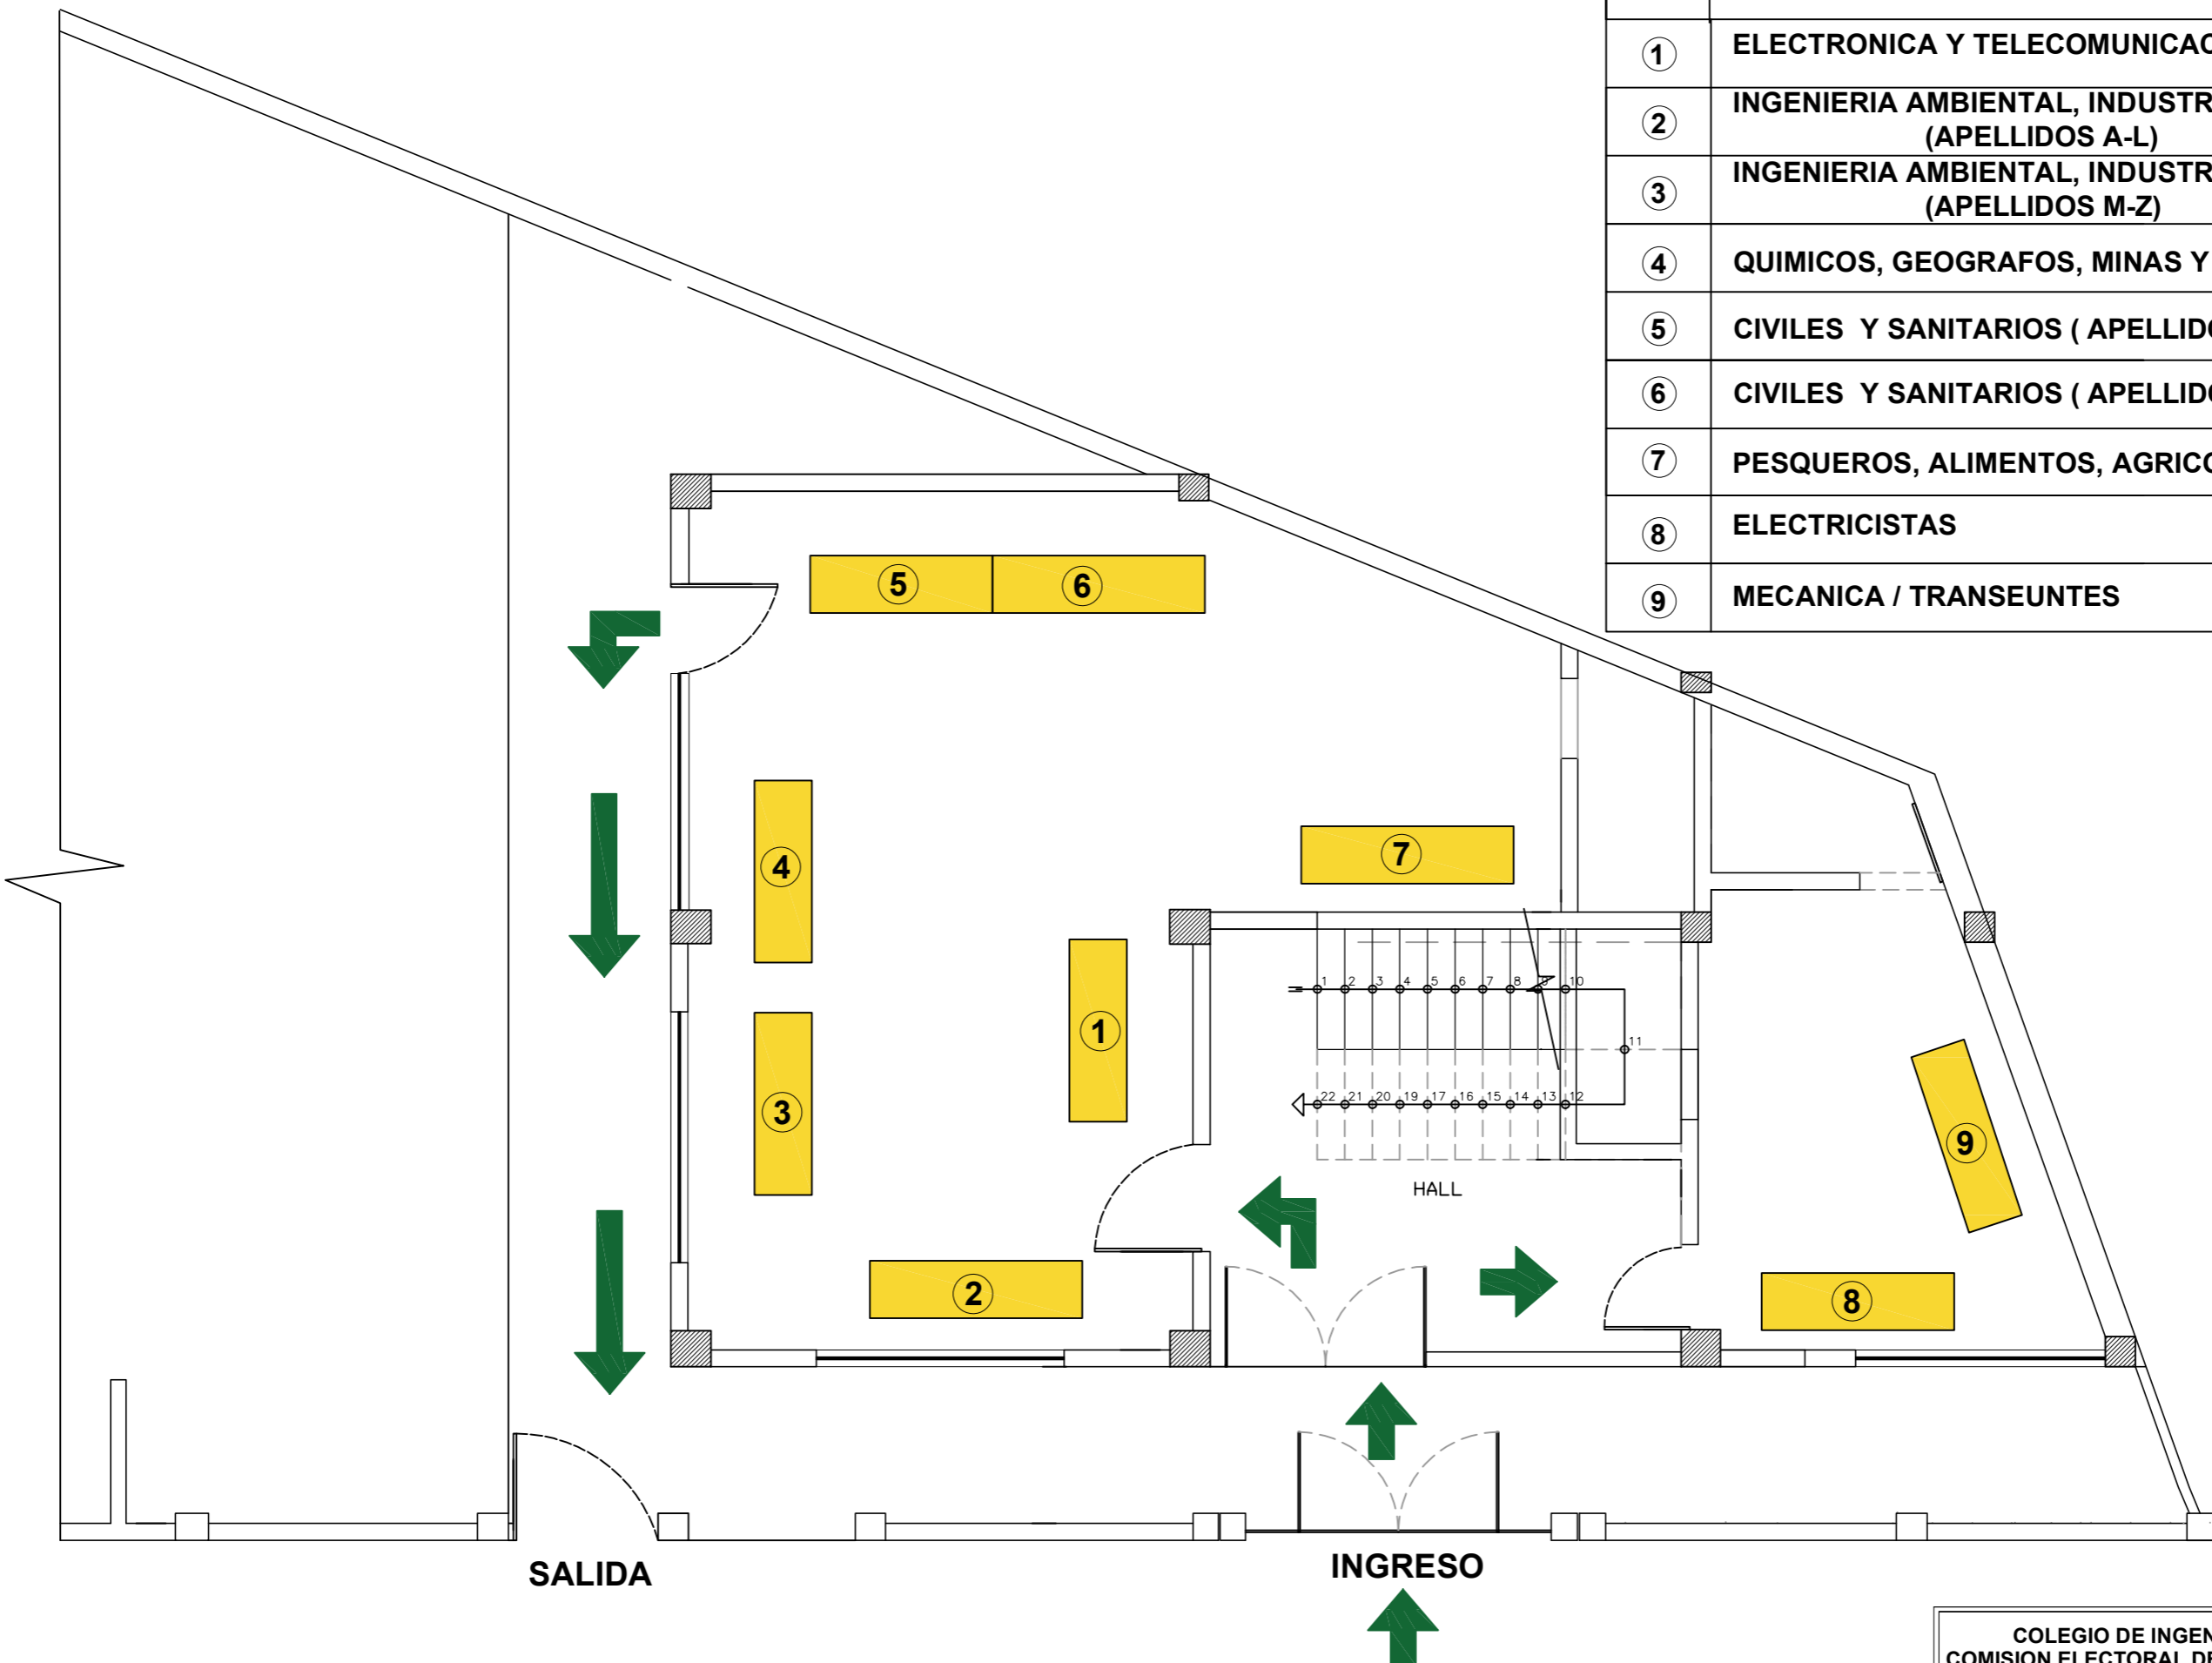

AV JUAN PABLO II

| | | |
|---|--|-----------------|
| COLEGIO DE INGENIEROS DEL PERÚ COMISION ELECTORAL DEPARTAMENTAL CALLAO | | U-01 |
| UBICACIÓN: AV JUAN PABLO II N°643 / 649 BELLAVISTA – CALLAO | | |
| PLANO: UBICACION DE MESAS DE VOTACION | | ESCALA: 1/50 |
| FECHA: NOVIEMBRE 2021 | | |